

TORINO

Camplus Guest Lingotto

- › Meeting and workshop rooms
- › Catering services
- › Exhibition spaces
- › Different types of guest rooms
- › Strategic location



Library

- ▶ 3 tavoli da lavoro da 16 posti ciascuno
- ▶ luce naturale
- ▶ oscurabile
- ▶ video proiettore
- ▶ connessione wi-fi




Workshop room

- ▶ 3 tavoli fissi da 12 posti ciascuno
- ▶ luce naturale
- ▶ video proiettore e **schermo mobile** su richiesta
- ▶ connessione wi-fi
- ▶ lavagna cancellabile fissa
- ▶ lavagna a fogli mobili su richiesta

Sala Master

SALA 1+2+3	
Scala 1:200	Posti n.
Sup. Mq. 81	80
Altezza cm. 350	

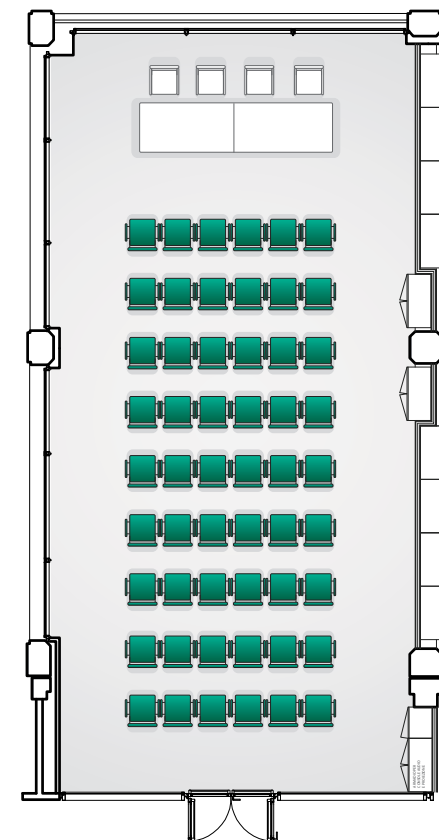

- ▶ 80 Posti a platea
- ▶ Video proiettore
- ▶ Tavolo relatori 4/6 posti
- ▶ Impianto audio
- ▶ Luce naturale
- ▶ Connessione wi-fi
- ▶ Oscurabile 100%